


CARPORT SPREEWALD SCHWARZE BLENDE


Flachdach-Carport

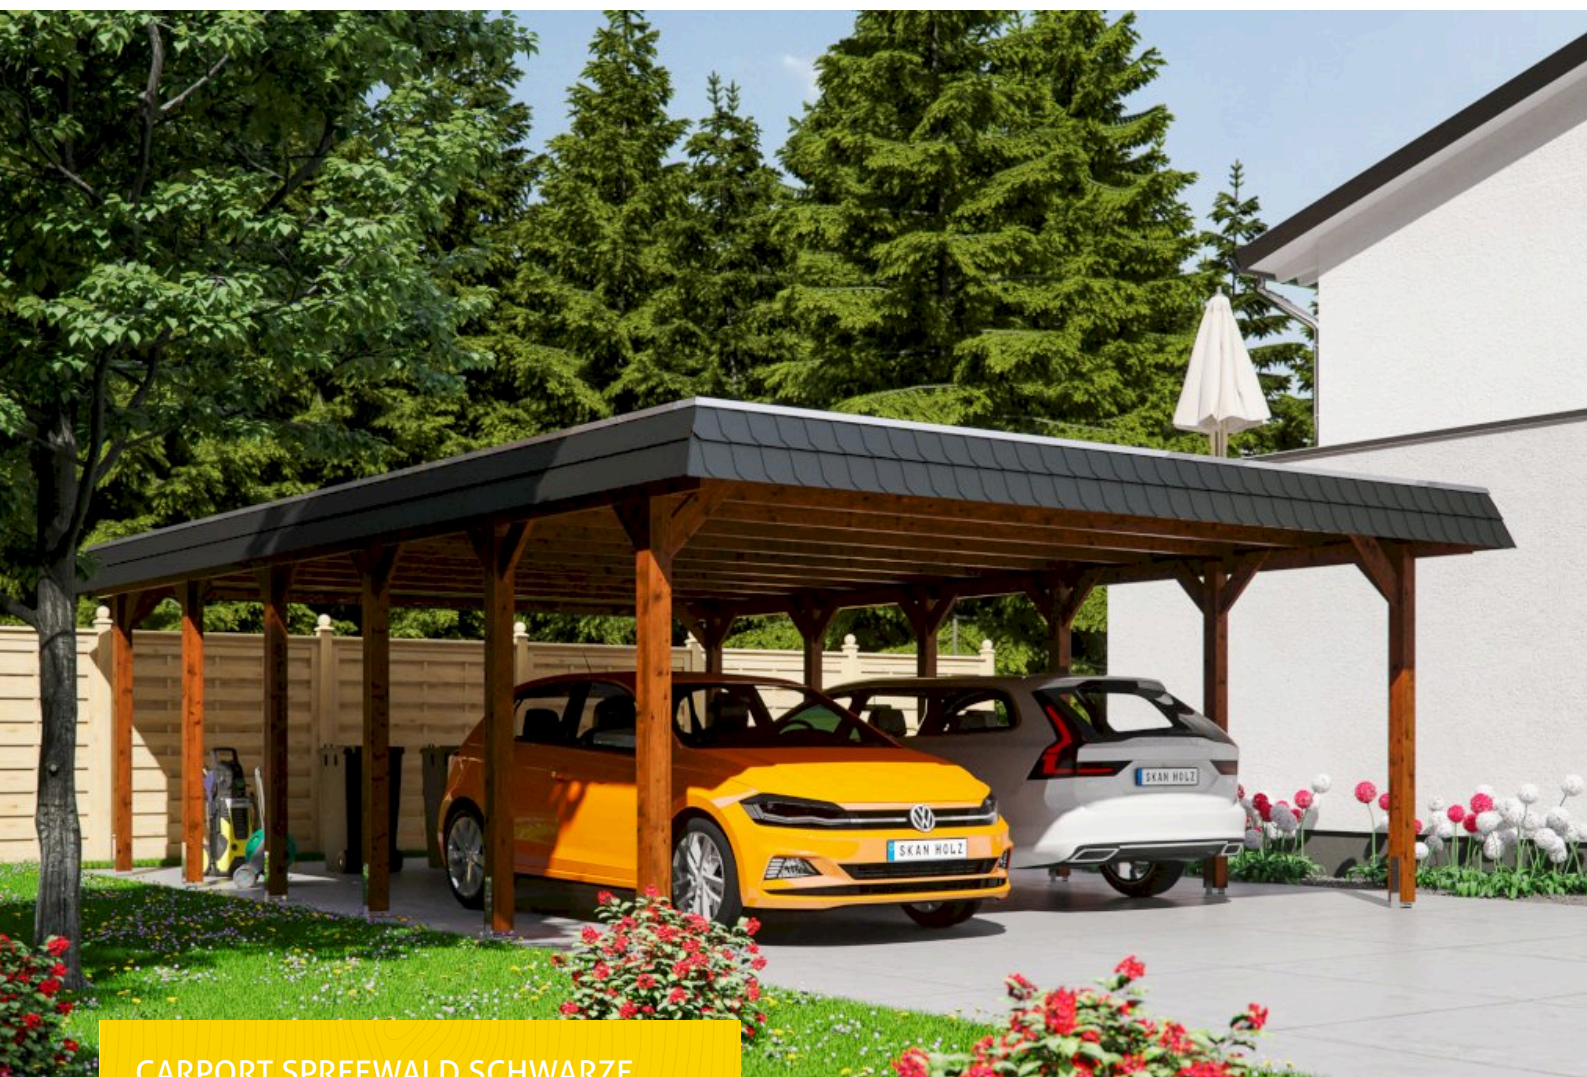

CARPORT SPREEWALD SCHWARZE
BLENDE
585 x 893 cm

Gestaltungsbeispiel

- Konstruktion aus imprägniertem Nadelholz
- Farblich behandelt in nussbaum
- Dachschalung mit EPDM-Folie
- Pfosten 11,5x11,5cm

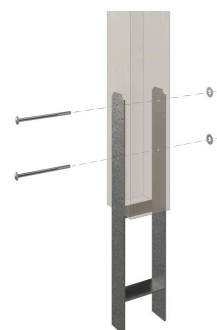



Carport

CARPORT SPREEWALD 585 X 893 CM MIT EPDM-DACH, SCHWARZE BLENDE, NUSSBAUM

Datenblatt / Baubeschreibung

Material	Nadelholz
Farbe	Nussbaum
Farbbehandlung	Lasiert
Größe	585 x 893 cm
Aufstellbreite (Sockelmaß)	553 cm
Aufstelltiefe (Sockelmaß)	773 cm
Außenbreite inkl. Dachüberstand	585 cm
Außentiefe inkl. Dachüberstand	893 cm
Firsthöhe	250 cm
Traufenhöhe	232 cm
Gesamthöhe vorne	250 cm
Gesamthöhe hinten	232 cm
Dachform	Flachdach
Material Dacheindeckung	Dachschalung mit EPDM-Folie
Farbe Dach	Schwarz
Dachstärke	20 mm




Dachfläche	46.91 m ²
Dachblende	Walmdachblende in Schieferoptik
Dachneigung	nach hinten
Gefälle	1.2 °
Dachüberstand vorne	60 cm
Dachüberstand hinten	60 cm
Dachüberstand links	16 cm
Dachüberstand rechts	16 cm
Grundfläche	52.24 m ²
Umbauter Raum	125.9 m ³
Durchfahrtsbreite	530 cm
Durchfahrtshöhe vorne	215 cm
Durchfahrtshöhe hinten	197 cm
Pfostenstärke	11,5 x 11,5 cm
Pfostenlänge	220 cm
Pfostenabstand Breite	530 cm
Pfostenabstand Tiefe	141 cm
Pfostenanzahl	12
Verankerung	H-Pfostenanker zum Einbetonieren
Schneelast (sk)	1.25 kN/m ²
Windstaudruck q	0.95 kN/m ²
Montageart	Freistehend
Anzahl Packstücke	2
Verpackungsmaß	Breite: 560 cm, Höhe: 70 cm, Tiefe: 120 cm, 1400 kg Breite: 50 cm, Höhe: 60 cm, Tiefe: 50 cm, 120 kg
Verpackungsgewicht gesamt	1520 kg
nicht im Lieferumfang enthalten	Beton
Garantie	5 Jahre gemäß unseren Garantiebedingungen
Lieferhinweis	Für die Anlieferung muss die Zufahrt für 40 t-LKW möglich sein! Die Anlieferung erfolgt frei Bordsteinkante (Festland Deutschland).
Artikelnummer	313907-03-35
EAN-Nummer	4018211034253

CARPORT SPREEWALD SCHWARZE BLENDE


585 x 893 cm



Grundriss

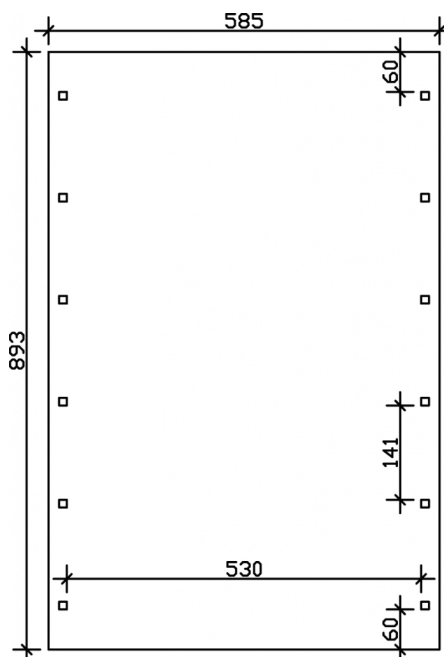

Schnitt

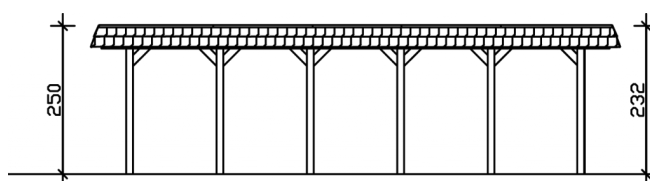

CARPORT SPREEWALD SCHWARZE BLENDE

585 x 893 cm
Schnitte und Ansichten Maßstab 1:100



Ansicht Vorne

