


CARPORT WALLGAU


Satteldach-Carport

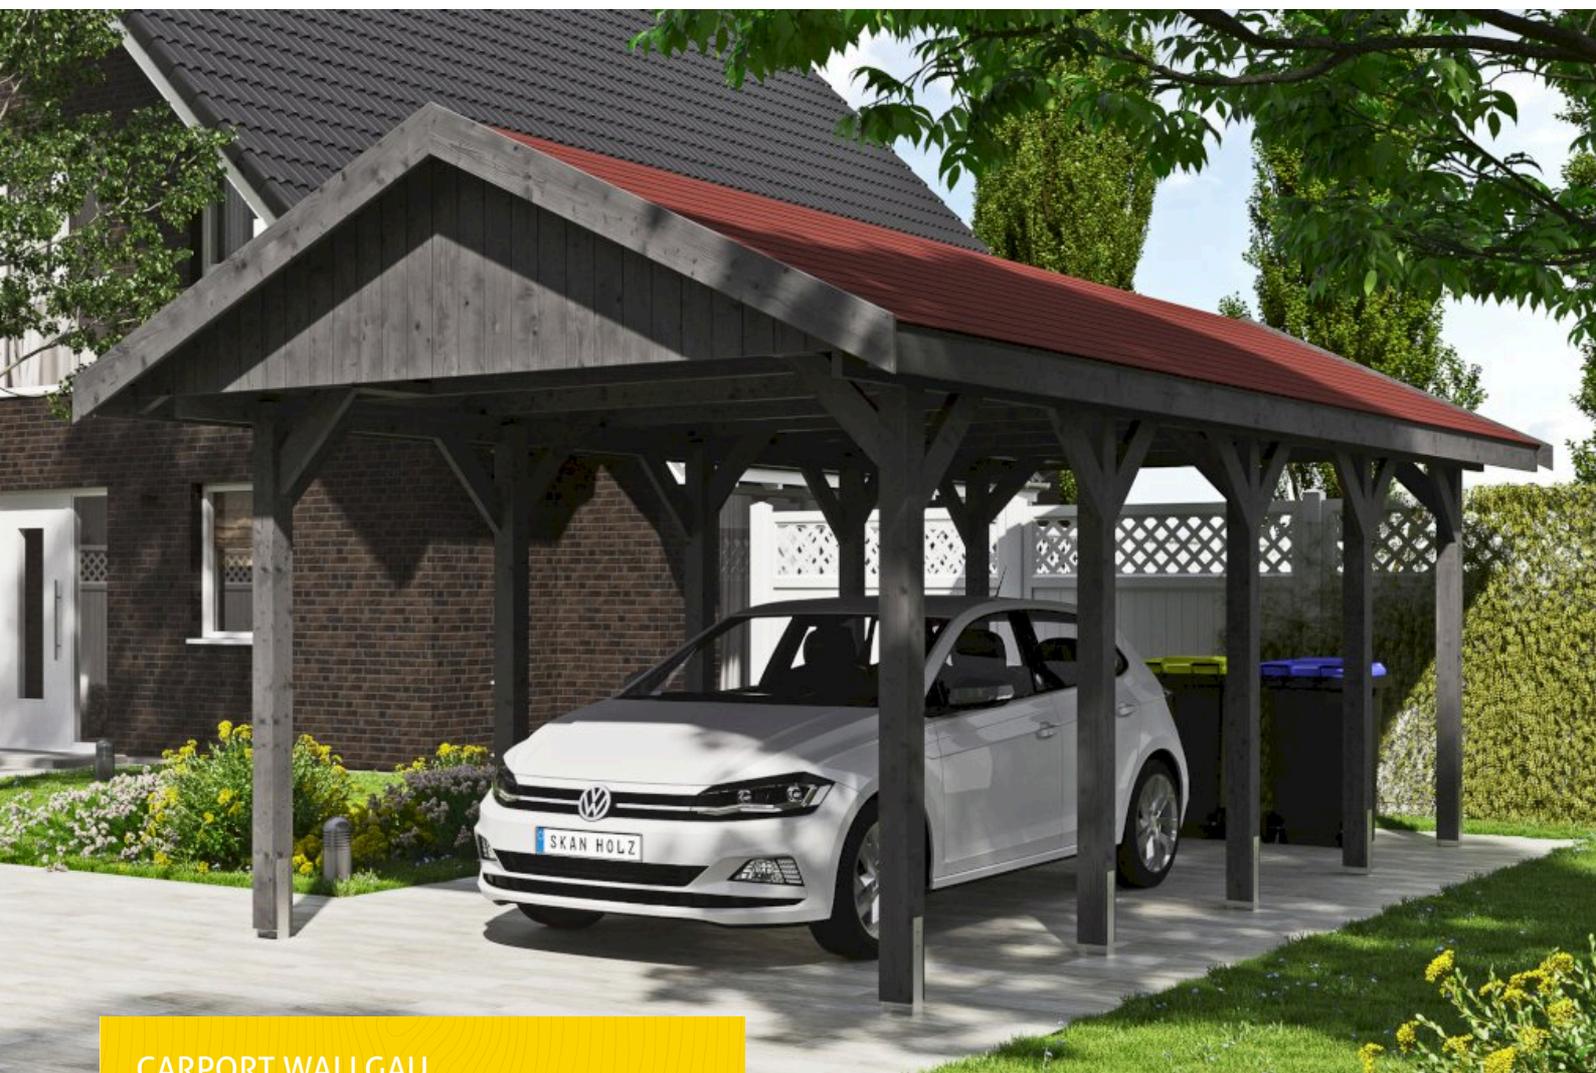

CARPORT WALLGAU
380 x 750 cm

Gestaltungsbeispiel

- Konstruktion aus imprägniertem Nadelholz
- Farblich behandelt in schiefergrau
- Dachschalung inklusive roten Schindeln
- Pfosten 11,5x11,5cm

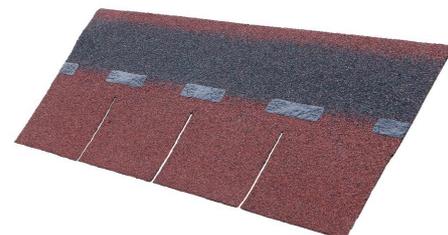



Carport

CARPORT WALLGAU 380 X 750 CM, SCHIEFERGRAU, ROTE SCHINDELN

Datenblatt / Baubeschreibung

Material	Nadelholz
Farbe	Schiefergrau
Farbbehandlung	Lasiert
Größe	380 x 750 cm
Aufstellbreite (Sockelmaß)	314 cm
Aufstelltiefe (Sockelmaß)	619 cm
Außenbreite inkl. Dachüberstand	380 cm
Außentiefe inkl. Dachüberstand	750 cm
Firsthöhe	313 cm
Traufenhöhe	225 cm
Gesamthöhe vorne	313 cm
Gesamthöhe hinten	313 cm
Dachform	Satteldach
Material Dacheindeckung	Bitumenschindeln, rot
Farbe Dach	Rot
Dachstärke	20 mm




Dachfläche	30.45 m²
Dachblende	Holzblende
Dachneigung	zur Seite
Gefälle	25 °
Dachüberstand vorne	65.5 cm
Dachüberstand hinten	65.5 cm
Dachüberstand links	33 cm
Dachüberstand rechts	33 cm
Grundfläche	28.5 m²
Umbauter Raum	76.67 m³
Durchfahrtsbreite	291 cm
Durchfahrtshöhe vorne	215 cm
Durchfahrtshöhe hinten	215 cm
Pfostenstärke	11,5 x 11,5 cm
Pfostenlänge	220 cm
Pfostenabstand Breite	291 cm
Pfostenabstand Tiefe	141 cm
Pfostenanzahl	10
Verankerung	H-Pfostenanker zum Einbetonieren
Schneelast (sk)	2 kN/m²
Windstaudruck q	0.95 kN/m²
Montageart	Freistehend
Anzahl Packstücke	1
Verpackungsmaß	Breite: 320 cm, Höhe: 87 cm, Tiefe: 120 cm, 1128 kg
Verpackungsgewicht gesamt nicht im Lieferumfang enthalten	1128 kg Beton
Garantie	5 Jahre gemäß unseren Garantiebedingungen
Lieferhinweis	Für die Anlieferung muss die Zufahrt für 40 t-LKW möglich sein! Die Anlieferung erfolgt frei Bordsteinkante (Festland Deutschland).
Artikelnummer	325160-13-33
EAN-Nummer	4018211037506

CARPORT WALLGAU


380 x 750 cm



Grundriss

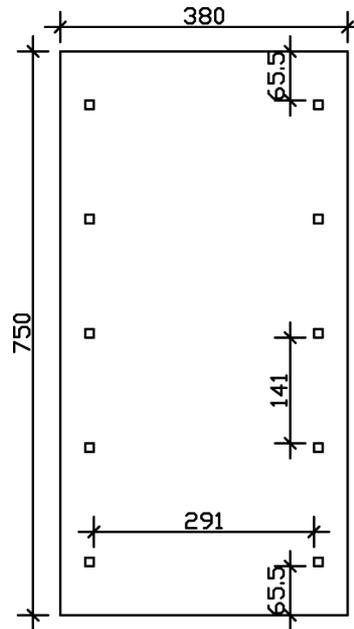

Schnitt

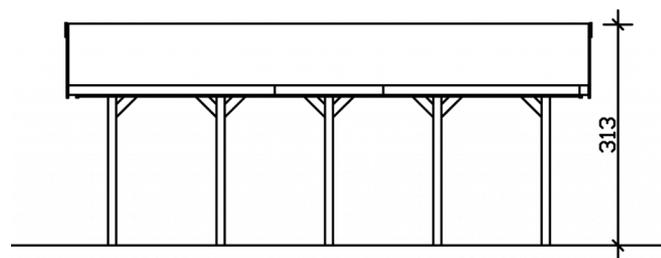

CARPORT WALLGAU

380 x 750 cm
Schnitte und Ansichten Maßstab 1:100



Ansicht Vorne

