


CARPORT WALLGAU


Satteldach-Carport

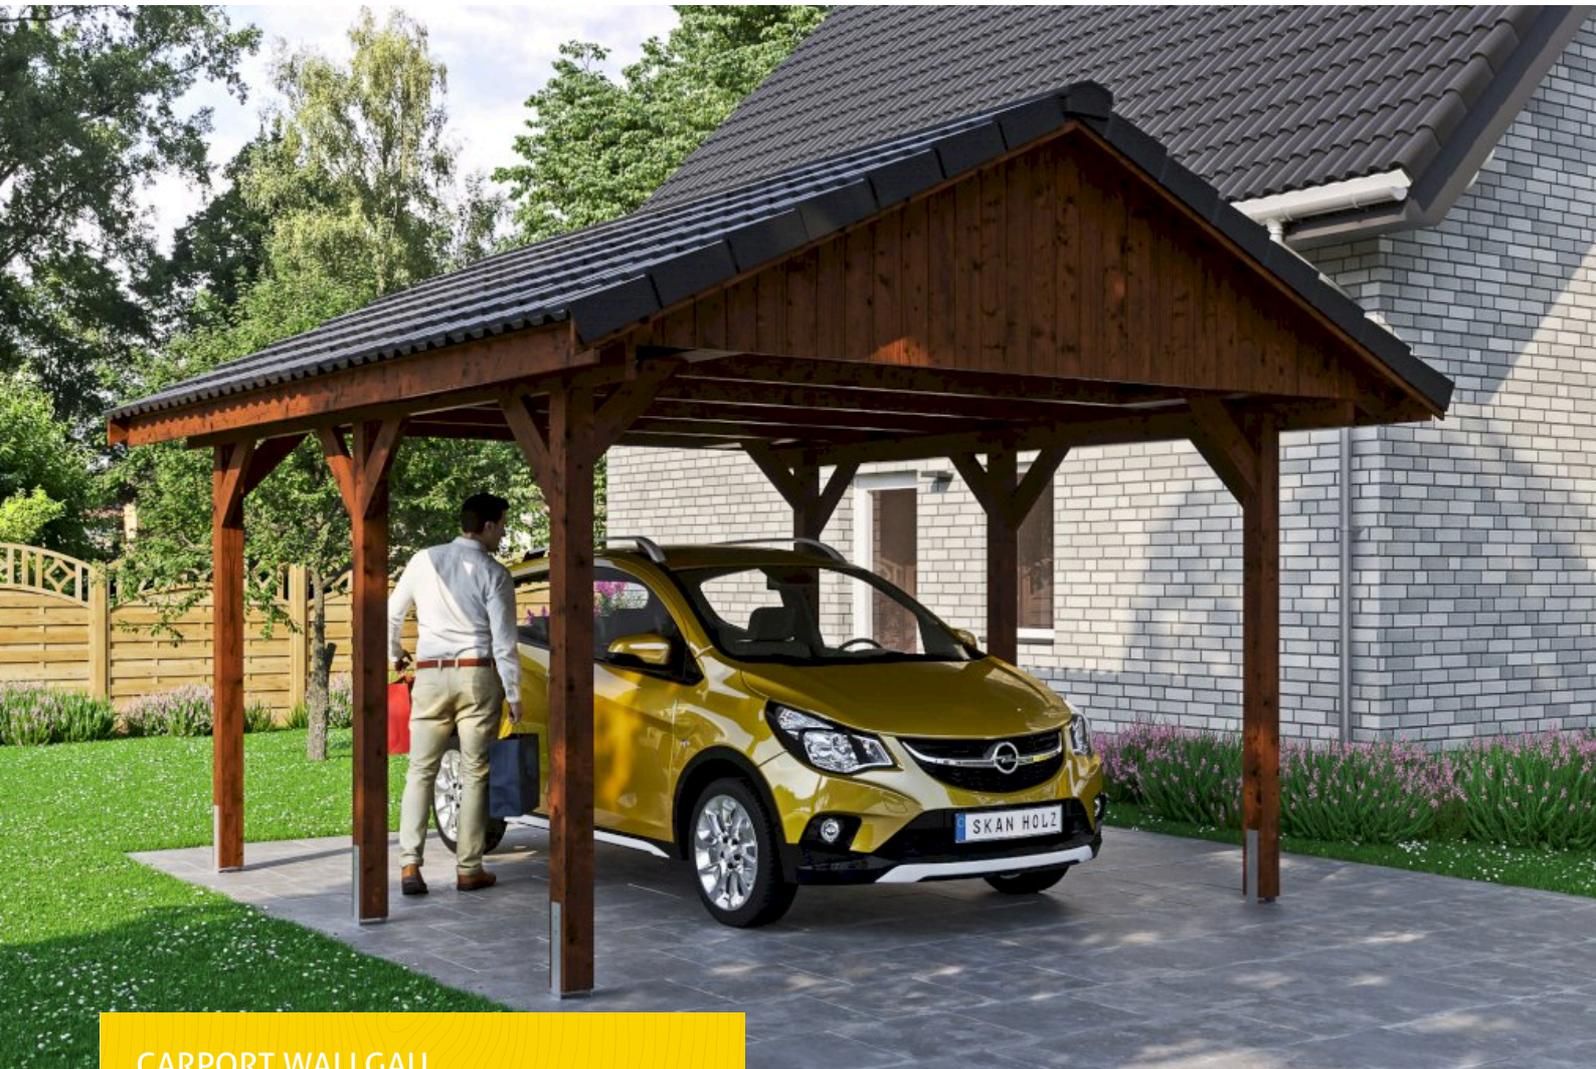

CARPORT WALLGAU
430 x 500 cm

Gestaltungsbeispiel

- Konstruktion aus imprägniertem Nadelholz
- Farblich behandelt in nussbaum
- Sparrendach mit Dachlatten (ohne Dachziegel)
- Pfosten 11,5x11,5cm

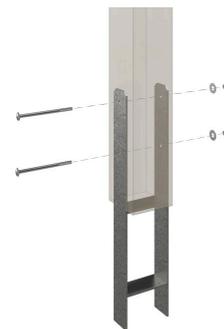



Carport

CARPORT WALLGAU 430 X 500 CM, NUSSBAUM, DACHLATTUNG

Datenblatt / Baubeschreibung

Material	Nadelholz
Farbe	Nussbaum
Farbbehandlung	Lasiert
Größe	430 x 500 cm
Aufstellbreite (Sockelmaß)	363 cm
Aufstelltiefe (Sockelmaß)	394.5 cm
Außenbreite inkl. Dachüberstand	430 cm
Außentiefe inkl. Dachüberstand	500 cm
Firsthöhe	326 cm
Traufenhöhe	225 cm
Gesamthöhe vorne	326 cm
Gesamthöhe hinten	326 cm
Dachform	Satteldach
Material Dacheindeckung	Dachlattung (für Ziegeleindeckung)
Dachstärke	38 x 57 mm
Dachfläche	23 m ²




Dachblende	Holzblende
Dachneigung	zur Seite
Gefälle	25 °
Dachüberstand vorne	52.5 cm
Dachüberstand hinten	52.5 cm
Dachüberstand links	33 cm
Dachüberstand rechts	33 cm
Grundfläche	21.5 m ²
Umbauter Raum	59.24 m ³
Durchfahrtsbreite	340 cm
Durchfahrtshöhe vorne	215 cm
Durchfahrtshöhe hinten	215 cm
Pfostenstärke	11,5 x 11,5 cm
Pfostenlänge	220 cm
Pfostenabstand Breite	340 cm
Pfostenabstand Tiefe	180 cm
Pfostenanzahl	6
Verankerung	H-Pfostenanker zum Einbetonieren
Schneelast (sk)	2 kN/m ²
Windstaudruck q	0.95 kN/m ²
Montageart	Freistehend
Anzahl Packstücke	1
Verpackungsmaß	Breite: 370 cm, Höhe: 60 cm, Tiefe: 120 cm, 562 kg
Verpackungsgewicht gesamt	562 kg
nicht im Lieferumfang enthalten	Beton
Garantie	5 Jahre gemäß unseren Garantiebedingungen
Lieferhinweis	Für die Anlieferung muss die Zufahrt für 40 t-LKW möglich sein! Die Anlieferung erfolgt frei Bordsteinkante (Festland Deutschland).
Artikelnummer	325368-03-30
EAN-Nummer	4018211037711

CARPORT WALLGAU


430 x 500 cm



Grundriss

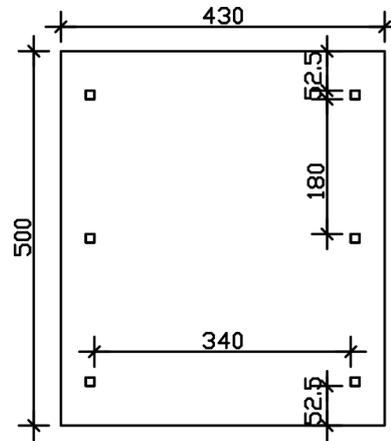

Schnitt

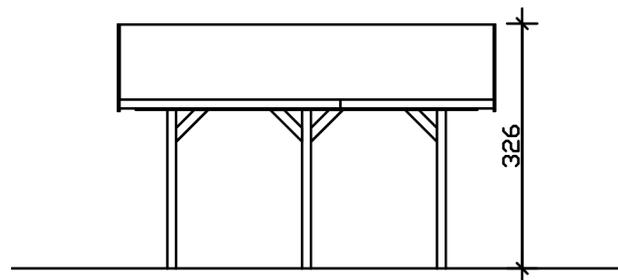

CARPORT WALLGAU
 430 x 500 cm
 Schnitte und Ansichten Maßstab 1:100



Ansicht Vorne

