


PRZEKRÓJ G-G
SKALA 1 : 10

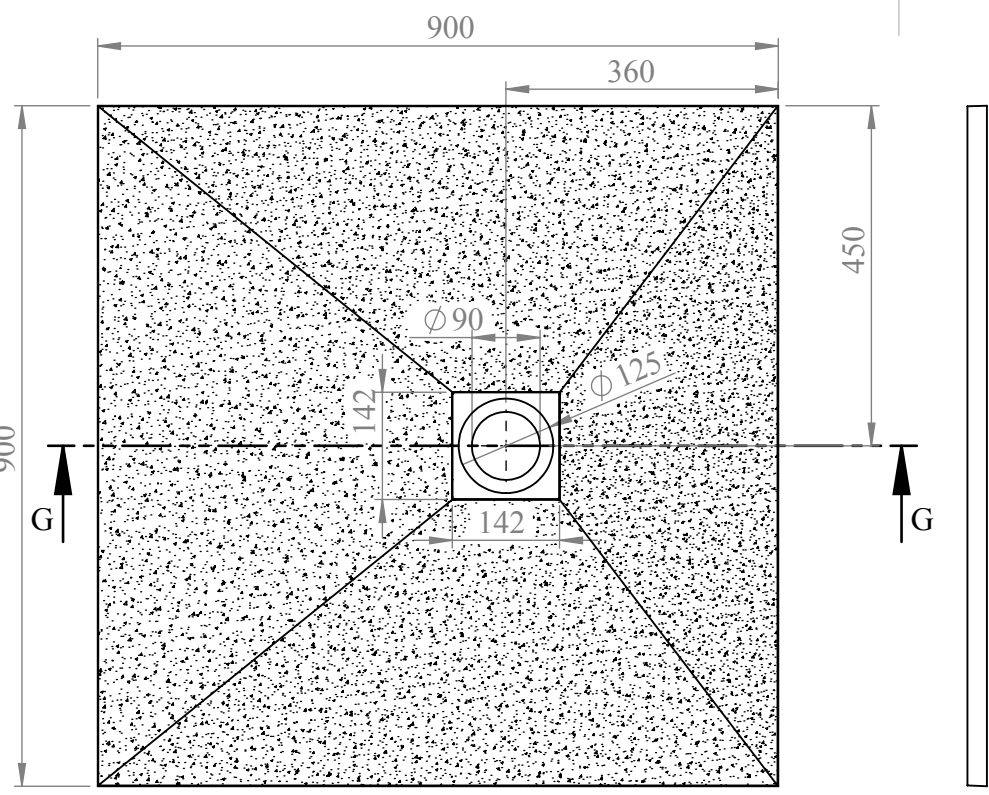