


TERRASSENÜBERDACHUNG RIMINI

Massive Konstruktion aus hochwertiger Douglasie

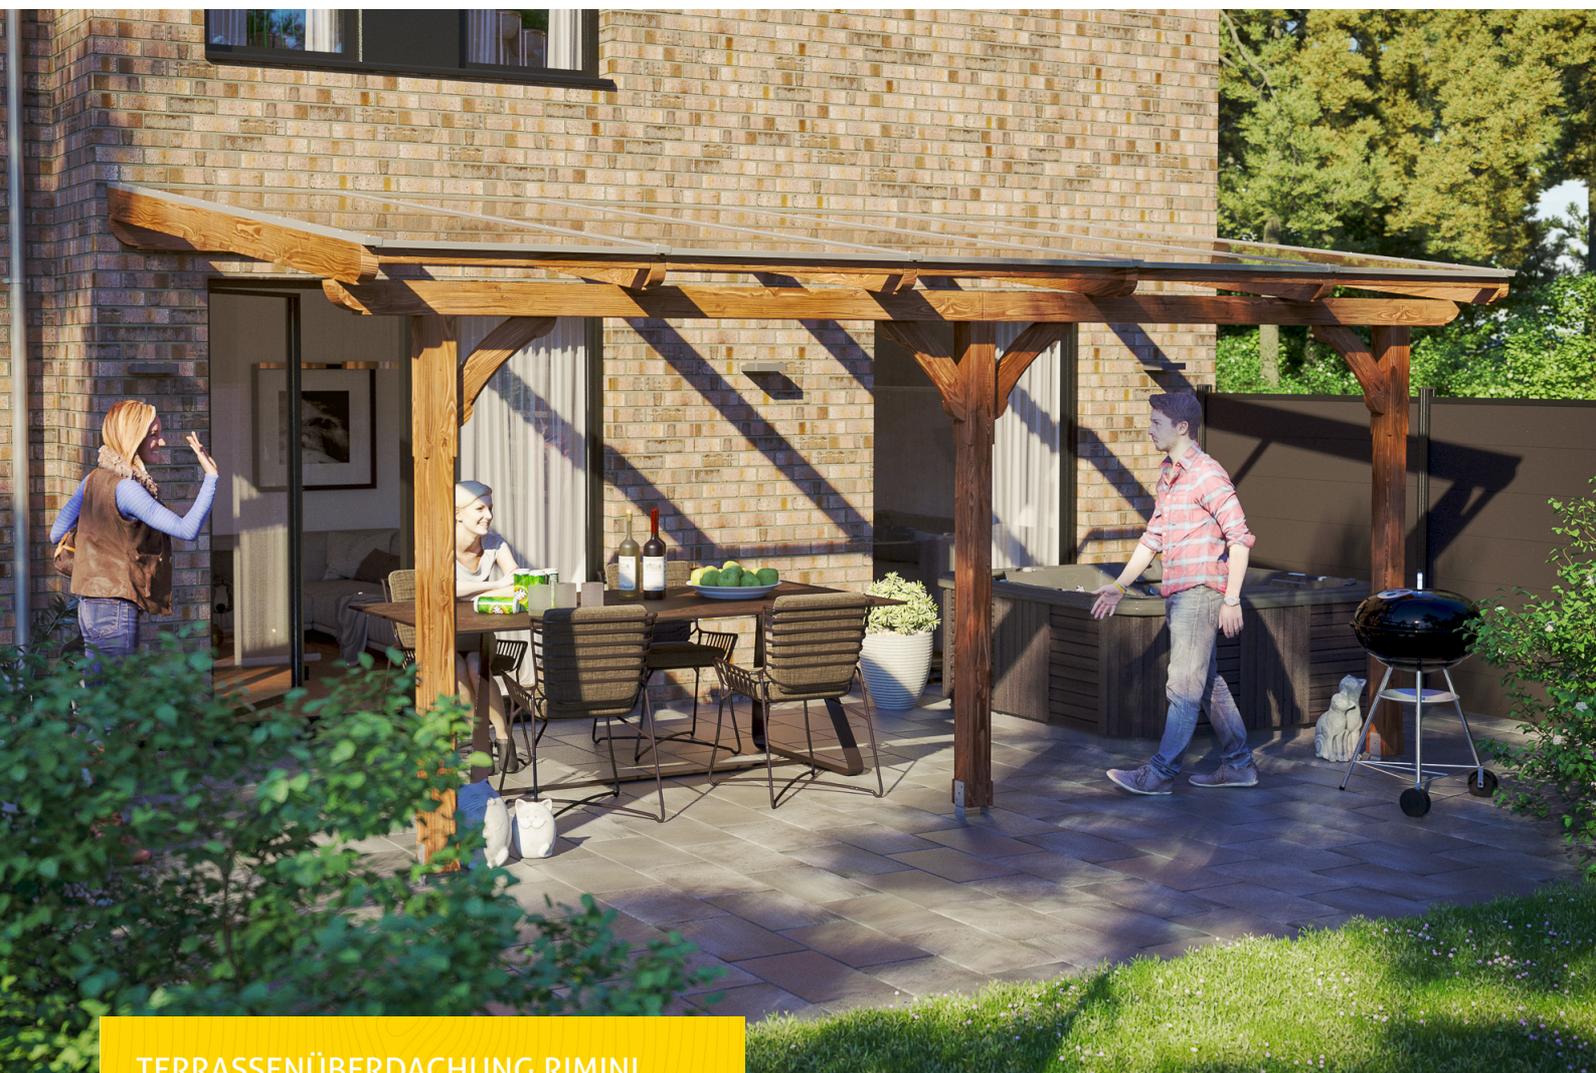

TERRASSENÜBERDACHUNG RIMINI
541 x 350 cm

Gestaltungsbeispiel

- Dacheindeckung Polycarbonat-Doppelstegplatte in klar
- Verzierte Sparren- und Pfettenenden
- Pfosten 12 x 12 cm
- Inklusive Aufschraubstützen





Terrassenüberdachung

TERRASSENÜBERDACHUNG RIMINI 541 X 350 CM, DOUGLASIE, NUSSBAUM

Datenblatt / Baubeschreibung

Material	Douglasie
Farbe	Nussbaum
Farbbehandlung	Lasiert
Größe	541 x 350 cm
Aufstellbreite (Sockelmaß)	476 cm
Aufstelltiefe (Sockelmaß)	317 cm
Außenbreite inkl. Dachüberstand	541 cm
Außentiefe inkl. Dachüberstand	350 cm
Gesamthöhe vorne	229 cm
Gesamthöhe hinten	272 cm
Dachform	Pulldach
Material Dacheindeckung	Polycarbonat-Doppelstegplatten
Farbe Dach	Transparent
Dachstärke	16 mm
Dachfläche	18.94 m ²
Dachneigung	nach vorne




Gefälle	7 °
Dachüberstand vorne	33 cm
Dachüberstand hinten	0 cm
Dachüberstand links	32 cm
Dachüberstand rechts	32 cm
Grundfläche	18.94 m ²
Umbauter Raum	47.44 m ³
Durchgangshöhe vorne	203 cm
Durchgangshöhe hinten	239 cm
Pfostenstärke	12 x 12 cm
Pfostenlänge vorne	198 cm
Pfostenabstand Breite	220 cm
Pfostenabstand Tiefe	305 cm
Pfostenanzahl	3
Verankerung	Aufschraubstütze
Schneelast (sk)	1.4 kN/m ²
Windstaudruck q	0.95 kN/m ²
Montageart	Wandanbau
Anzahl Packstücke	1
Verpackungsmaß	Breite: 356 cm, Höhe: 30 cm, Tiefe: 120 cm, 318 kg
Verpackungsgewicht gesamt	318 kg
nicht im Lieferumfang enthalten	Dübel für die Wandmontage
Garantie	5 Jahre gemäß unseren Garantiebedingungen
Lieferhinweis	Für die Anlieferung muss die Zufahrt für 40 t-LKW möglich sein! Die Anlieferung erfolgt frei Bordsteinkante (Festland Deutschland).
Artikelnummer	200115-03-20
EAN-Nummer	4018211005895

TERRASSENÜBERDACHUNG RIMINI


541 x 350 cm



Schnitt

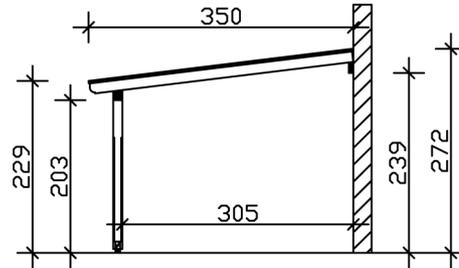

Grundriss

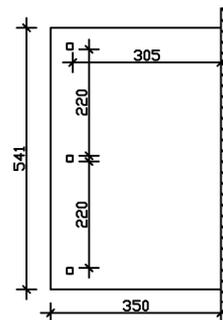

TERRASSENÜBERDACHUNG RIMINI

541 x 350 cm
Schnitte und Ansichten Maßstab 1:100



Ansicht Vorne

