


GRUNDRISS-SAUNAANLAGE B 208 X T 172 CM

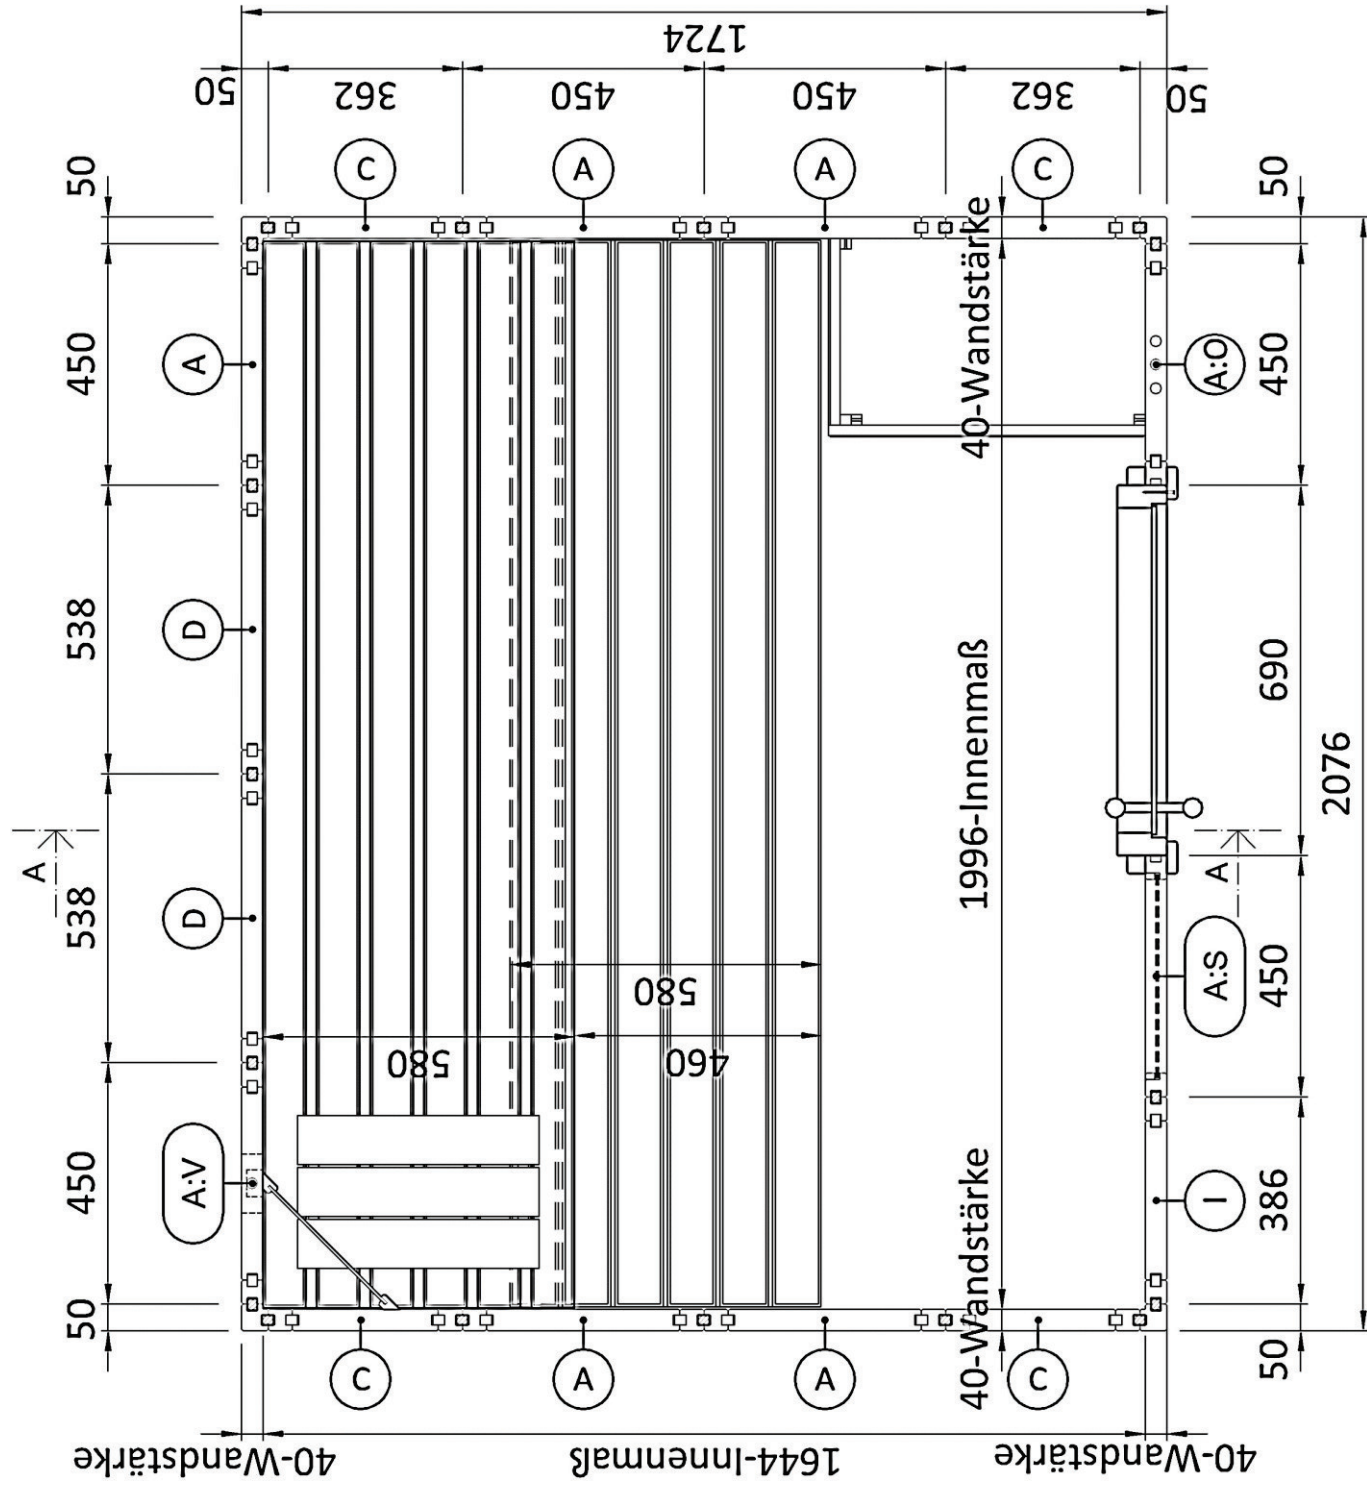

ALTERNATIV SPIEGELVERKEHRTER AUFBAU MÖGLICH

